


Panel na rąbek PD-510 -
system rynny okrągłej
ukrytej Niagara z
maskownicą - dach
bezokapowy

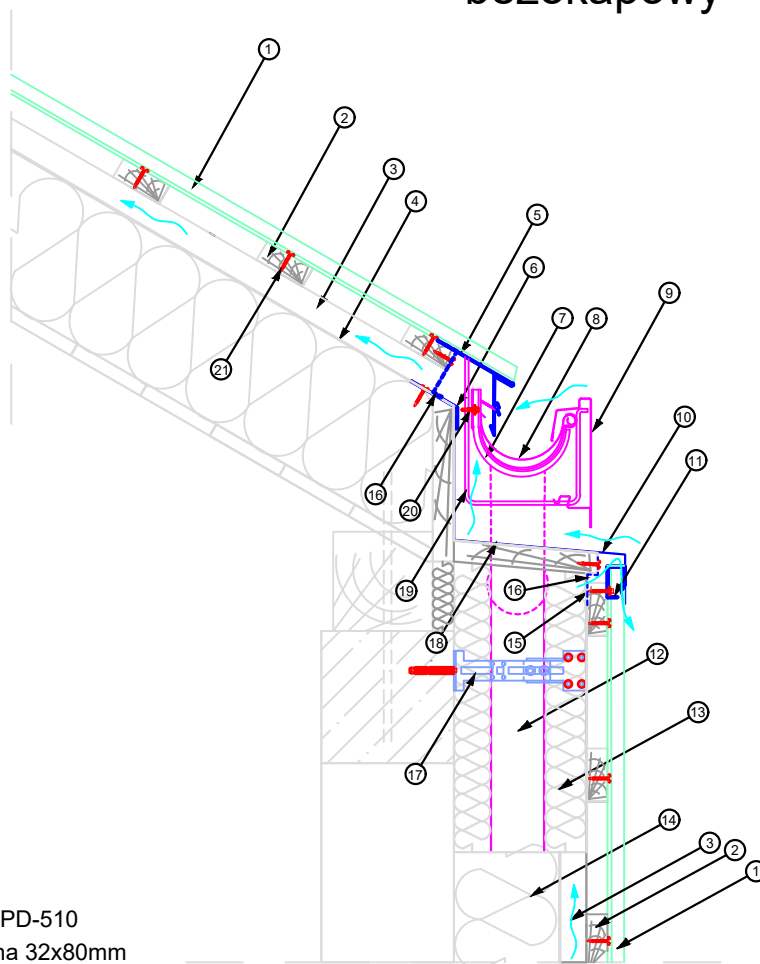

- 1 Panel na rąbek PD-510
- 2 Deska drewniana 32x80mm
- 3 Kontrłata 40x50mm
- 4 Membrana dachowa VENTSOL
- 5 Pas nadrynnowy z zacięciem (2 rzędy wentylacji)
- 6 Pas okapowy do membrany
- 7 Hak doczołowy combi plus
- 8 Rynna
- 9 Maskownica
- 10 Obróbka blacharska gzymsu
- 11 Listwa podkalenicowa
- 12 Rura spustowa 110 mm
- 13 Otulina rury ukrytej
- 14 Izolacja termiczna ściany 15 cm
- 15 Wkręty farmerskie / TORX 4,8x35mm
- 16 Blacha perforowana
- 17 Konsola montażowa
- 18 Przepust kompletny
- 19 Hak długi do maskownicy
- 20 Wkręty farmerskie / TORX - zszywka 4,8x19mm
- 21 Wkręty do rąbka 4,2x30mm (z płaskim łbem)

Opis detalu

Montaż paneli na rąbek PD-510 na dachu i elewacji z wykorzystaniem rekomendowanych rozwiązań oraz gotowych obróbek blacharskich dla montażu systemu rynny ukrytej okrągłej Niagara.

Skala

1:10

Data

26.01.2026

Nr detalu

5.1