


Panel na rąbek PD-510 -
rynna okrągła z
maskownicą - dach
okapowy

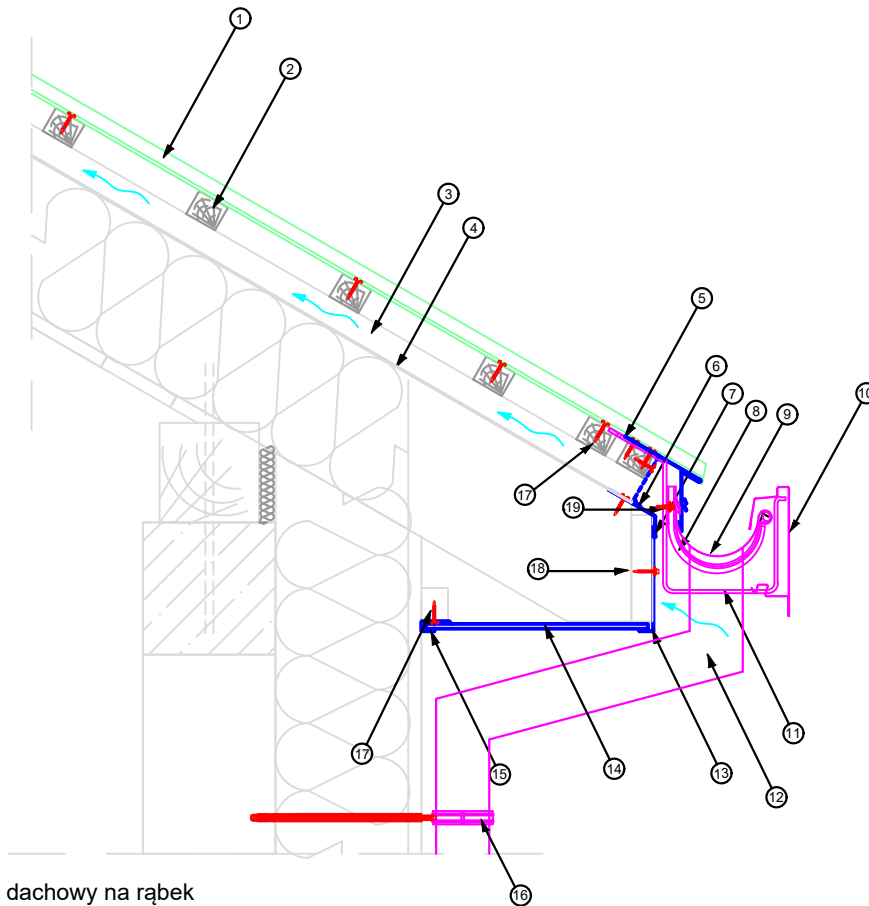

- 1 Panel dachowy na rąbek
- 2 Łata drewniana 40x50mm
- 3 Kontrłata 40x50mm
- 4 Membrana dachowa VENTSOL
- 5 Pas nadrynnowy z zaciągami (2 rzędy wentylacji)
- 6 Blacha perforowana
- 7 Pas okapowy do membrany (skropolinowy)
- 8 Hak doczołowy combi plus
- 9 Rynna
- 10 Maskownica
- 11 Hak długi do maskownicy
- 12 Rura spustowa kwadratowa
- 13 Pas podrynnowy
- 14 Podbitka
- 15 Listwa J
- 16 Obejmka rury spustowej
- 17 Wkręty do rąbka 4,2x30mm (z płaskim łbem)
- 18 Wkręty farmerskie / TORX 4,8x35mm
- 19 Wkręty farmerskie / TORX - zszywka 4,8x19mm

Opis detalu

Montaż paneli na rąbek PD-510 na dachu z wykorzystaniem rekomendowanych rozwiązań obróbek blacharskich i systemu rynny okrągłej Niagara z maskownicą.

Skala

1:10

Data

26.01.2026

Nr detalu

5.1