


Panel na rąbek PD-510 -  
rynna okrągła z  
maskownicą - dach  
bezokapowy

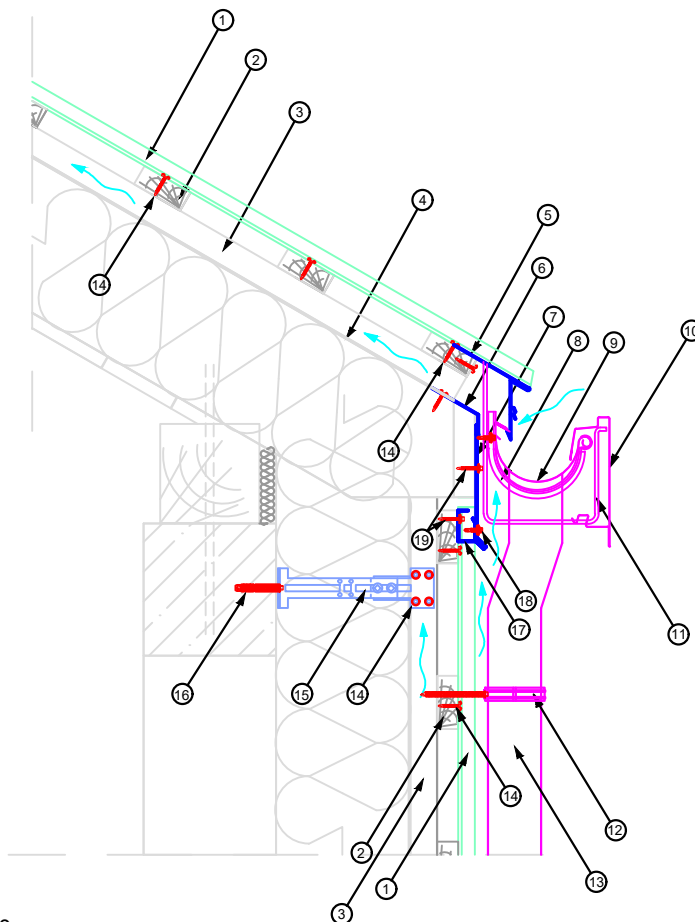

- 1 Panel na rąbek PD-510
- 2 Deska drewniana 32x80mm
- 3 Kontrłata 40x50mm
- 4 Membrana dachowa VENTSOL
- 5 Pas nadrynnowy z zaciągami (2 rzędy wentylacji)
- 6 Pas okapowy do membrany
- 7 Obróbka deski
- 8 Hak doczołowy combi plus
- 9 Rynna
- 10 Maskownica
- 11 Hak długi do maskownicy
- 12 Obejma rury spustowej
- 13 Rura spustowa kwadratowa
- 14 Wkręty do rąbka 4,2x30mm (z płaskim łbem)
- 15 Konsola montażowa
- 16 Kółek rozporowy
- 17 Listwa podkalenicowa
- 18 Wkręty farmerskie / TORX - zszywka 4,8x19m
- 19 Wkręty farmerskie / TORX 4,8x35mm

*Opis detalu*

Montaż paneli na rąbek PD-510 na dachu i elewacji z wykorzystaniem rekomendowanych rozwiązań oraz gotowych obróbek blacharskich i systemu rynnowego Niagara okrągła z maskownicą, rura kwadratowa.

Skala

1:10

Data

26.01.2026

Nr detalu

5.1