


Panel na rąbek PD-510 -
rynna okrągła z
maskownicą - dach
bezokapowy

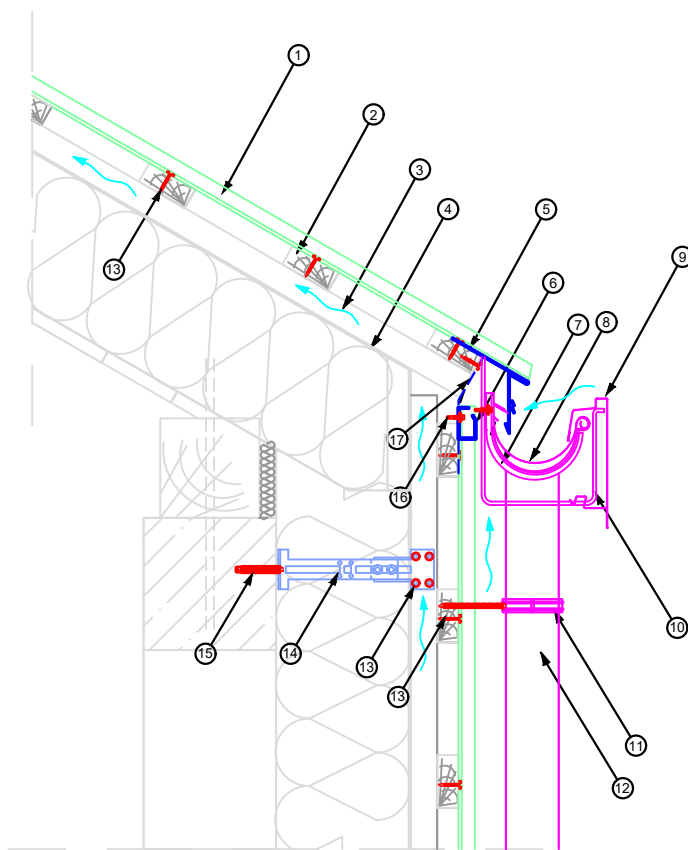

- 1 Panel na rąbek PD-510
- 2 Deska drewniana 32x80mm
- 3 Kontrłata 40x50mm
- 4 Membrana dachowa VENTSOL
- 5 Pas nadrynnowy z zaciągami (2 rzędy wentylacji)
- 6 Listwa podkalenicowa
- 7 Hak doczołowy combi plus
- 8 Rynna
- 9 Maskownica
- 10 Hak długi do maskownicy
- 11 Obejma rury spustowej
- 12 Rura spustowa kwadratowa
- 13 Wkręty do rąbka 4,2x30mm (z płaskim łbem)
- 14 Konsola montażowa
- 15 Kołek rozporowy
- 16 Wkręty farmerskie / TORX - zszywka 4,8x19mm
- 17 Blacha perforowana

Opis detalu

Montaż paneli na rąbek PD-510 na dachu i elewacji z wykorzystaniem rekomendowanych rozwiązań oraz gotowych obróbek blacharskich i systemu rynnowego Niagara z rynną okrągłą z maskownicą, rurą kwadratową.

Skala

1:10

Data

26.01.2026

Nr detalu

5.1