


Panel na rąbek PD-510 -  
system rynny ukrytej  
Niagara z maskownicą -  
dach bezokapowy

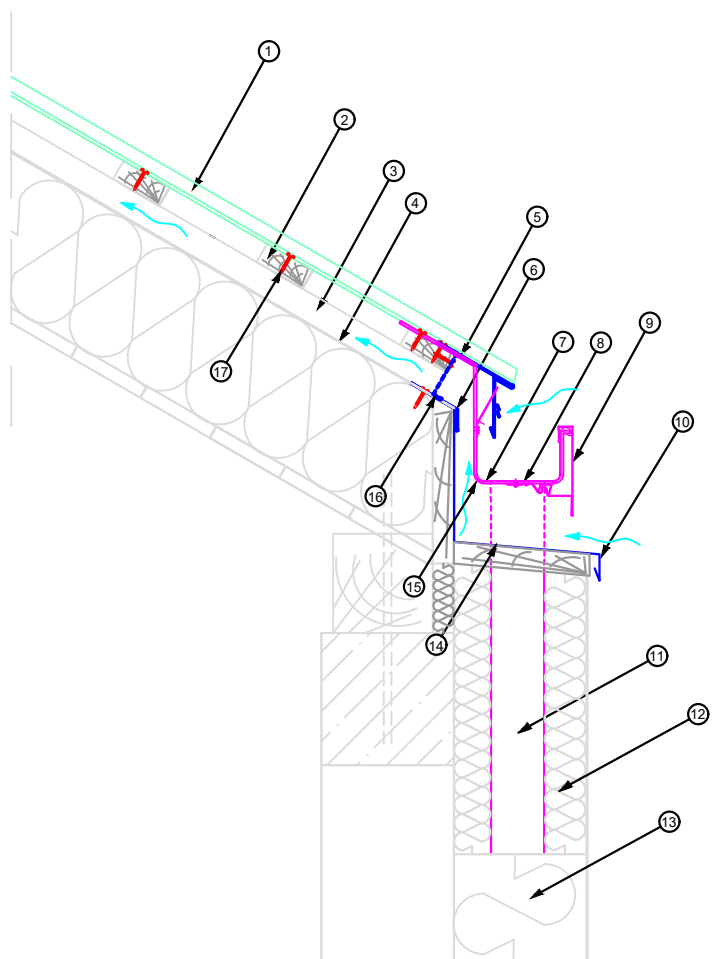

- 1 Panel na rąbek PD-510
- 2 Deska drewniana 32x80mm
- 3 Kontrłata 40x50mm
- 4 Membrana dachowa VENTSOL
- 5 Pas nadrynnowy z zaciągiem (2 rzędy wentylacji)
- 6 Pas okapowy do membrany
- 7 Rynna kwadratowa
- 8 Spinka haka
- 9 Maskownica rynny kwadratowej
- 10 Obróbka blacharska gzysmu
- 11 Rura spustowa 110 mm
- 12 Otulina rury ukrytej
- 13 Izolacja termiczna ściany 20 cm
- 14 Przepust kompletny
- 15 Hak długi do maskownicy
- 16 Blacha perforowana
- 17 Wkręty do rąbka 4,2x30mm (z płaskim łbem)

*Opis detalu*

Montaż paneli na rąbek PD-510 na dachu z wykorzystaniem rekomendowanych rozwiązań oraz gotowych obróbek blacharskich dla montażu systemu rynny ukrytej kwadratowej Niagara.

Skala

1:10

Data

26.01.2026

Nr detalu

5.1