


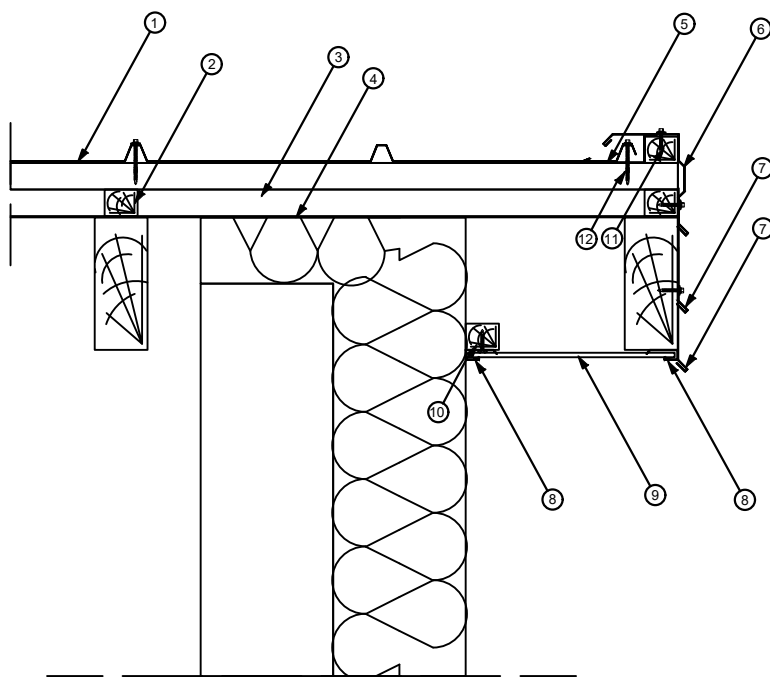

- 1 Blacha trapezowa TP26 SUPER
- 2 Kontrłata 40x50mm
- 3 Łata drewniana 40x50mm
- 4 Membrana dachowa VENTSOL
- 5 Rynienka odpływowa
- 6 Wiatrownica górna z przetłoczeniem
- 7 Obróbka deski
- 8 Listwa J
- 9 Podbitka
- 10 Wkręty do rąbka 4,2x30mm (z płaskim łbem)
- 11 Wkręty farmerskie / TORX 4,8x35mm
- 12 Wkręty farmerskie / TORX 4,8x60mm

*Opis detalu*

Montaż blachy trapezowej TP26 SUPER z wykorzystaniem rekomendowanych rozwiązań oraz gotowej obróbki blacharskiej wiatrownicy z przetłoczeniem.

*Skala*

1:10

*Data*

16.02.2025

*Nr detalu*

2.4