


Panel na rąbek PD-510 -
schemat rozwiązania
obróbki blacharskiej -
narożnik zewnętrzny

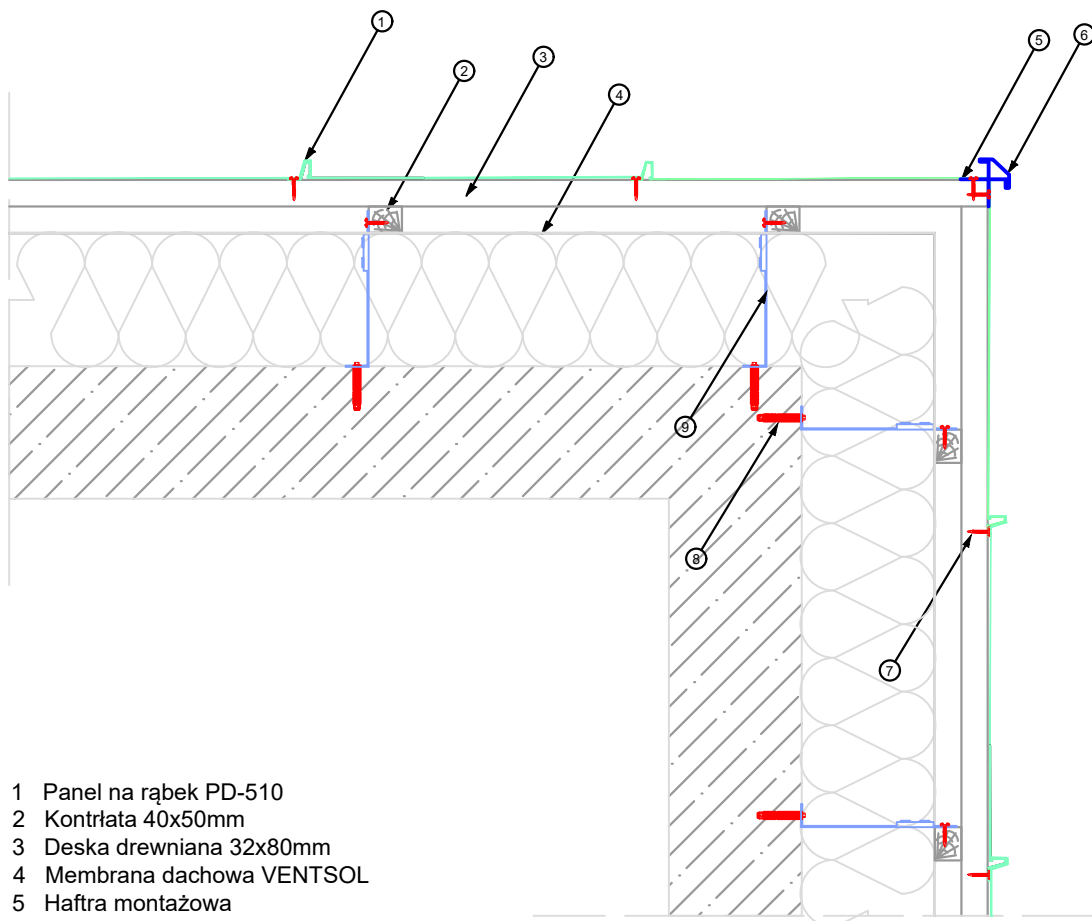

- 1 Panel na rąbek PD-510
- 2 Kontrłata 40x50mm
- 3 Deska drewniana 32x80mm
- 4 Membrana dachowa VENTSOL
- 5 Haftra montażowa
- 6 Obróbka narożna zewnętrzna
- 7 Wkręty do rąbka 4,2x30mm (z płaskim łbem)
- 8 Kółek rozporowy
- 9 Konsola montażowa

Opis detalu

Montaż paneli na rąbek PD-510 na elewacji z wykorzystaniem rekomendowanych rozwiązań oraz obróbki blacharskiej narożnika zewnętrznego, wykonanych z blachy powlekanej.

Skala

1:10

Data

01.03.2026

Nr detalu

5.11